


Esquisse des lieux du bâtiment de Mr. Shanani n° 15 Ru

Vue par l'extérieur
 Rue n° 15
 ← Route → Rue n° 15

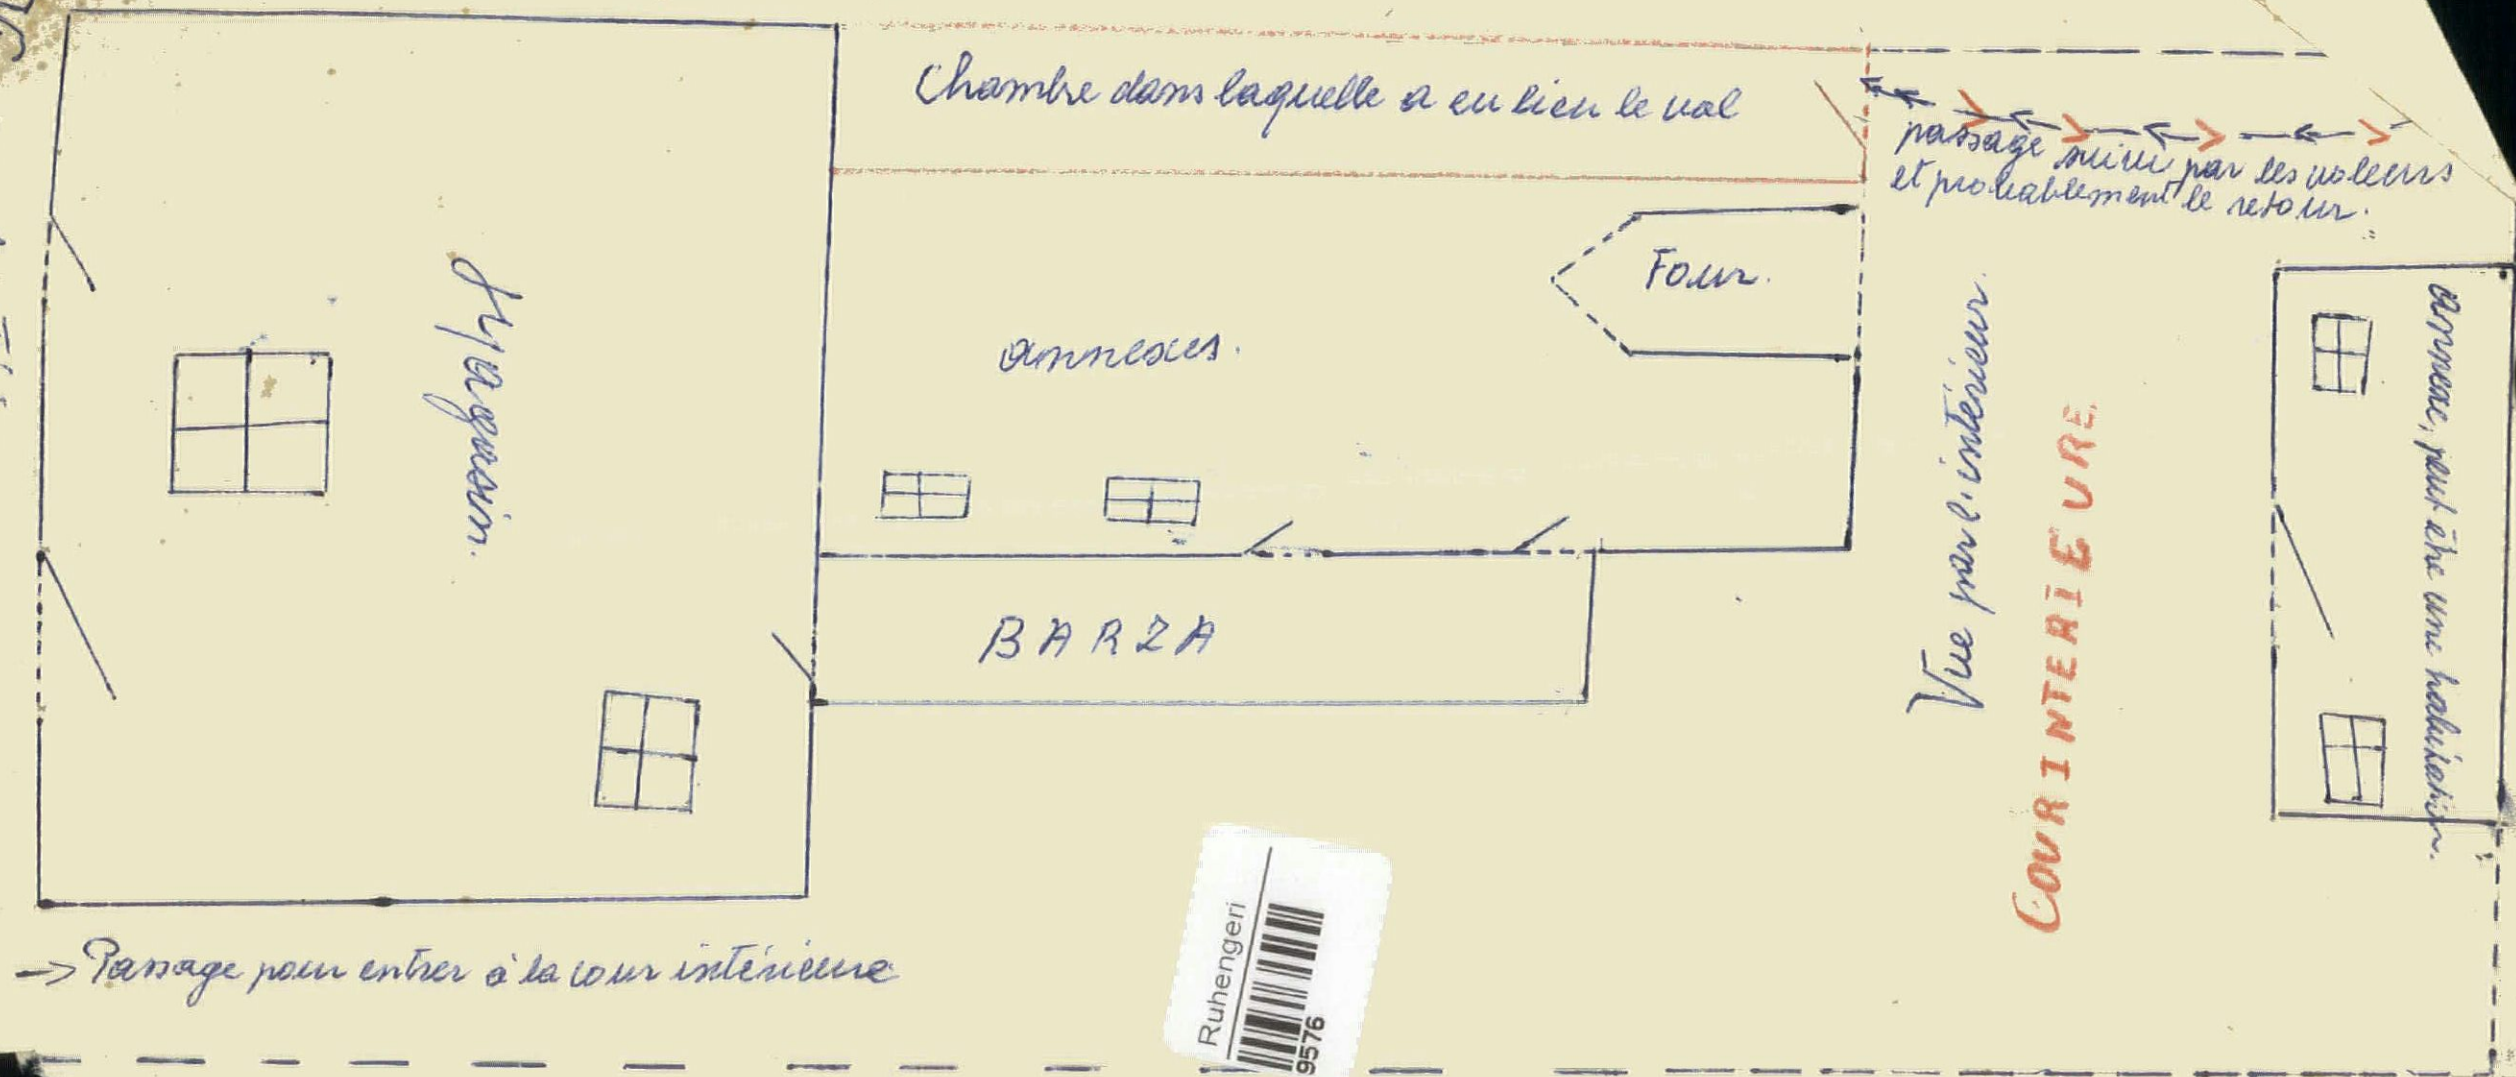

échelle 1/100ème.