

Kibungu, le 20 mai 1961.-

OBJET:

Demande autorisation
de bâtir.-

M
N° 1293 /T.F.2/02/Sind.-



A Monsieur le Résident Général

à

USUMBURA.-

S/c. de Monsieur le Résident du Ruanda
à Kigali.-

Monsieur le Résident Général,

J'ai l'honneur de vous transmettre,
en annexe, une demande d'autorisation de bâtir et les
plans de la construction à ériger par Monsieur MADATALI
MAWJEE sur sa parcelle N° 28 du Centre commercial de
Rwamagana.-

L'ADMINISTRATEUR DE TERRITOIRE,
P. SCHMIT.-

/ C O P I E /

MADATALI M. MAWJEE
RWAMAGANA

Boite Postale N° 162,
KIGALI.-

Rwamagana le 1.4.61.-

Monsieur l'Administrateur Territorial
à Kibungu.-

Monsieur l'Administrateur,

J'ai l'honneur de vous adresser ci-joint le plan d'une construction que je désire édifier sur ma parcelle N° 28 du Centre de Rwamagana, en vous priant de vouloir bien le transmettre pour approbation à Monsieur le Directeur des Travaux Publics du Ruanda-Urundi.

Je vous prie d'agréer, Monsieur l'Administrateur, l'hommage de ma considération très distinguée.

(sé) Madatali M.Mawjee.

MADATALI M. MAWEE.
RWAMAGANA.
Boite Postale No. 162,
KIGALI.

Rwamagana le 1-4-61

Monsieur l'Administrateur
Territorial à Kibungu





Monsieur l'Administrateur

J'ai l'honneur de vous adresser
ci joint le plan d'une construction que
je desire édifier sur ma parcelle n° 28
du centre de Rwamagana,
en vous priant de vouloir bien
le transmettre pour approbation à
monsieur le Directeur des Travaux Publics
du Rwanda-Urundi.

Je vous prie d'agréer, monsieur l'Administrateur,
l'hommage de ma considération très distinguée.

Madatali Mawee

3 Copies attached herewith.

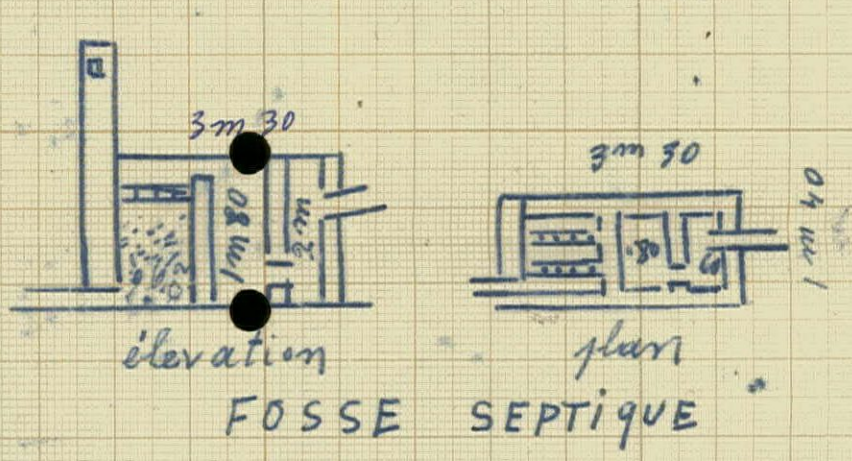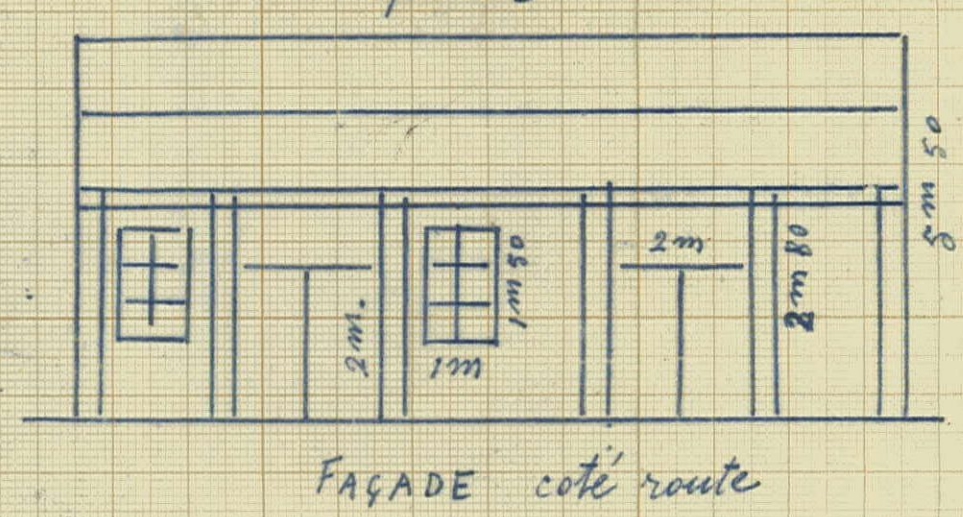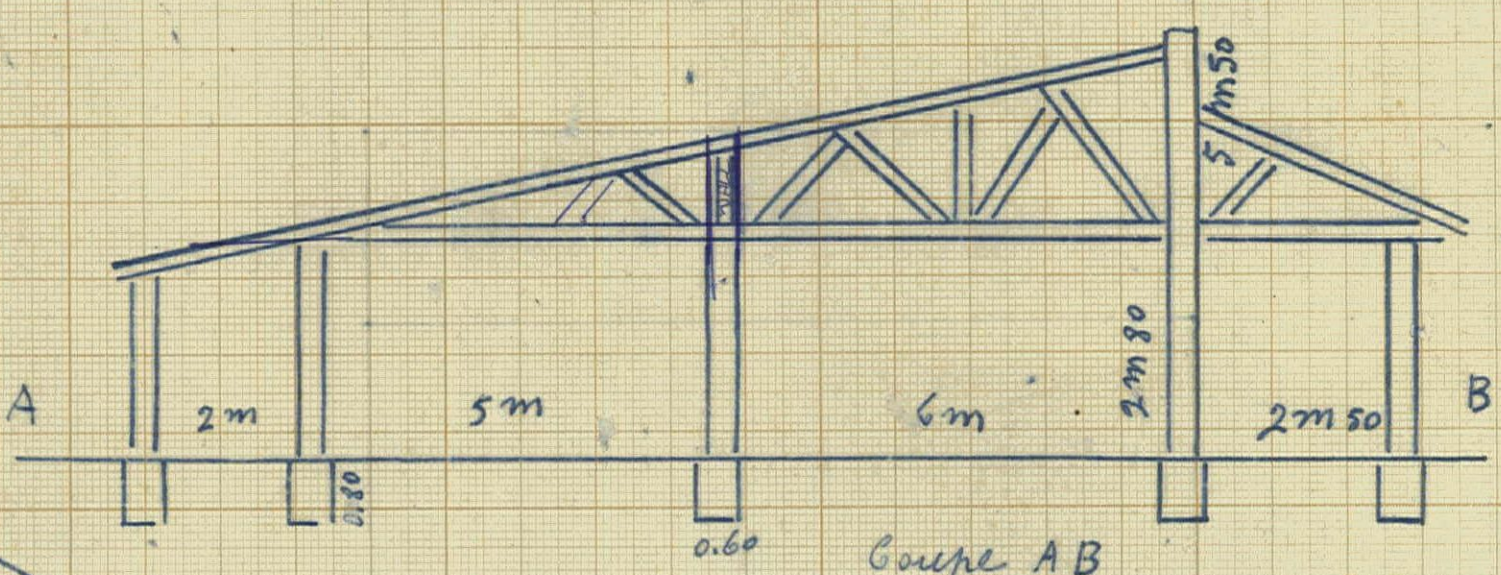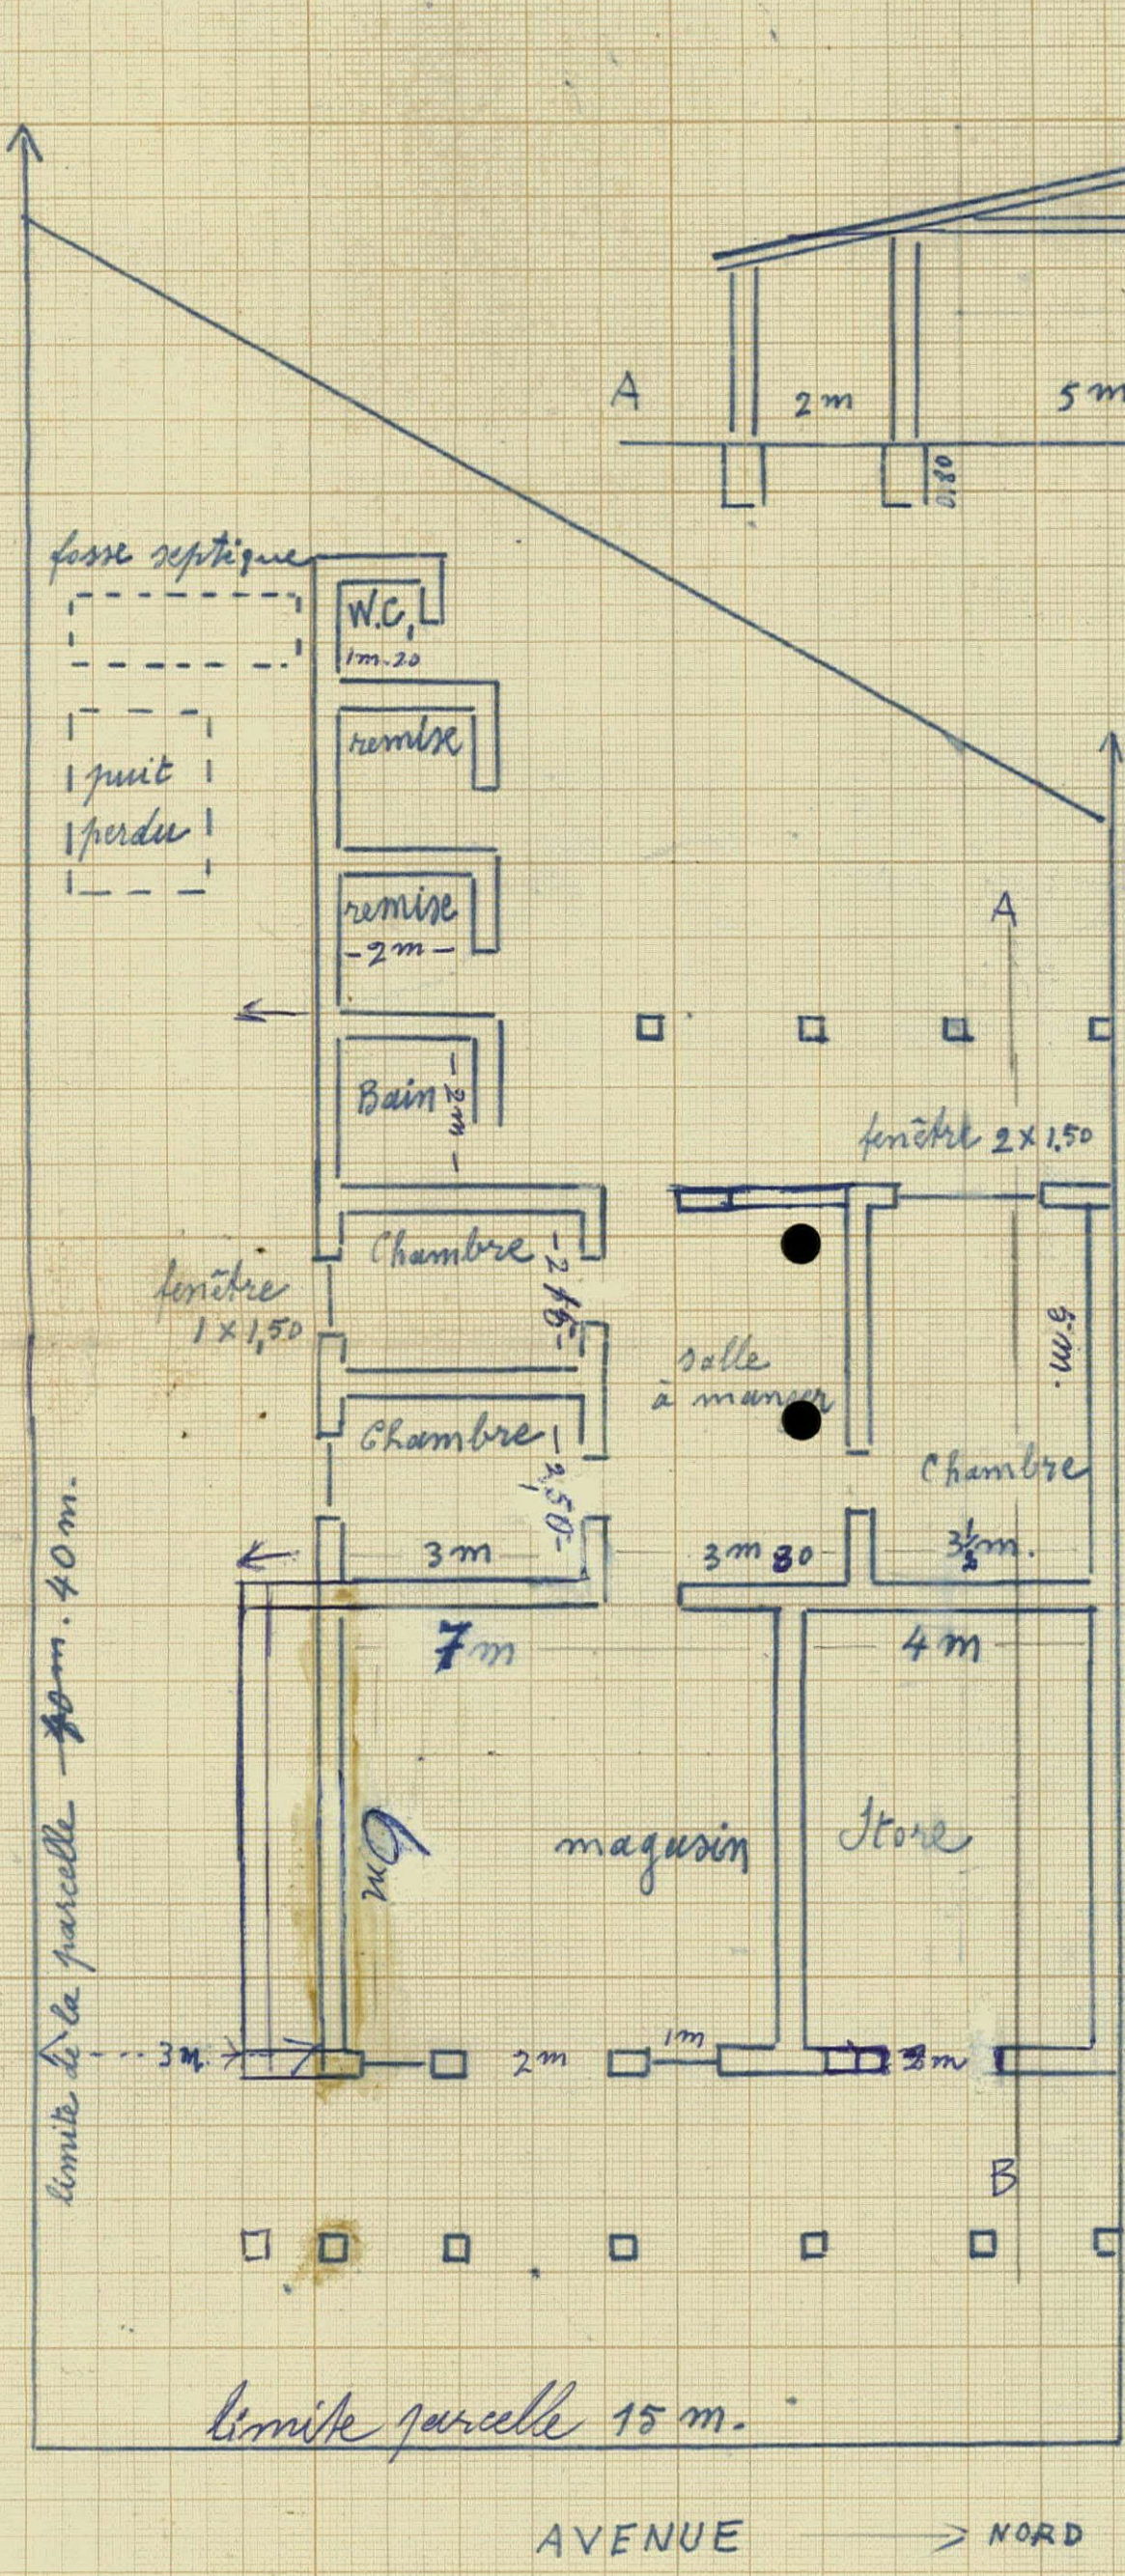

RWAMAGANA Parcelle 28

Echelle 1cm pour 1m.

Fondations en ciment cyclopien.
 Tous murs de 35cm en briques cuites et mortier de terre, rejointoyés ciment.
 Couverture en tôle.
 Charpentes en bois sciés.
 Parquets en ciment.
 Crépis en sable et ciment.
 Fosse septique: maçonnerie ciment couverte béton armé - épandage par tôle percée au-dessus de sable filtrant -