


CENTRE DE NEGOCE
DE GAKENGE.

RUHENGURI



22919

← Route Kigali - Ruhengeri →

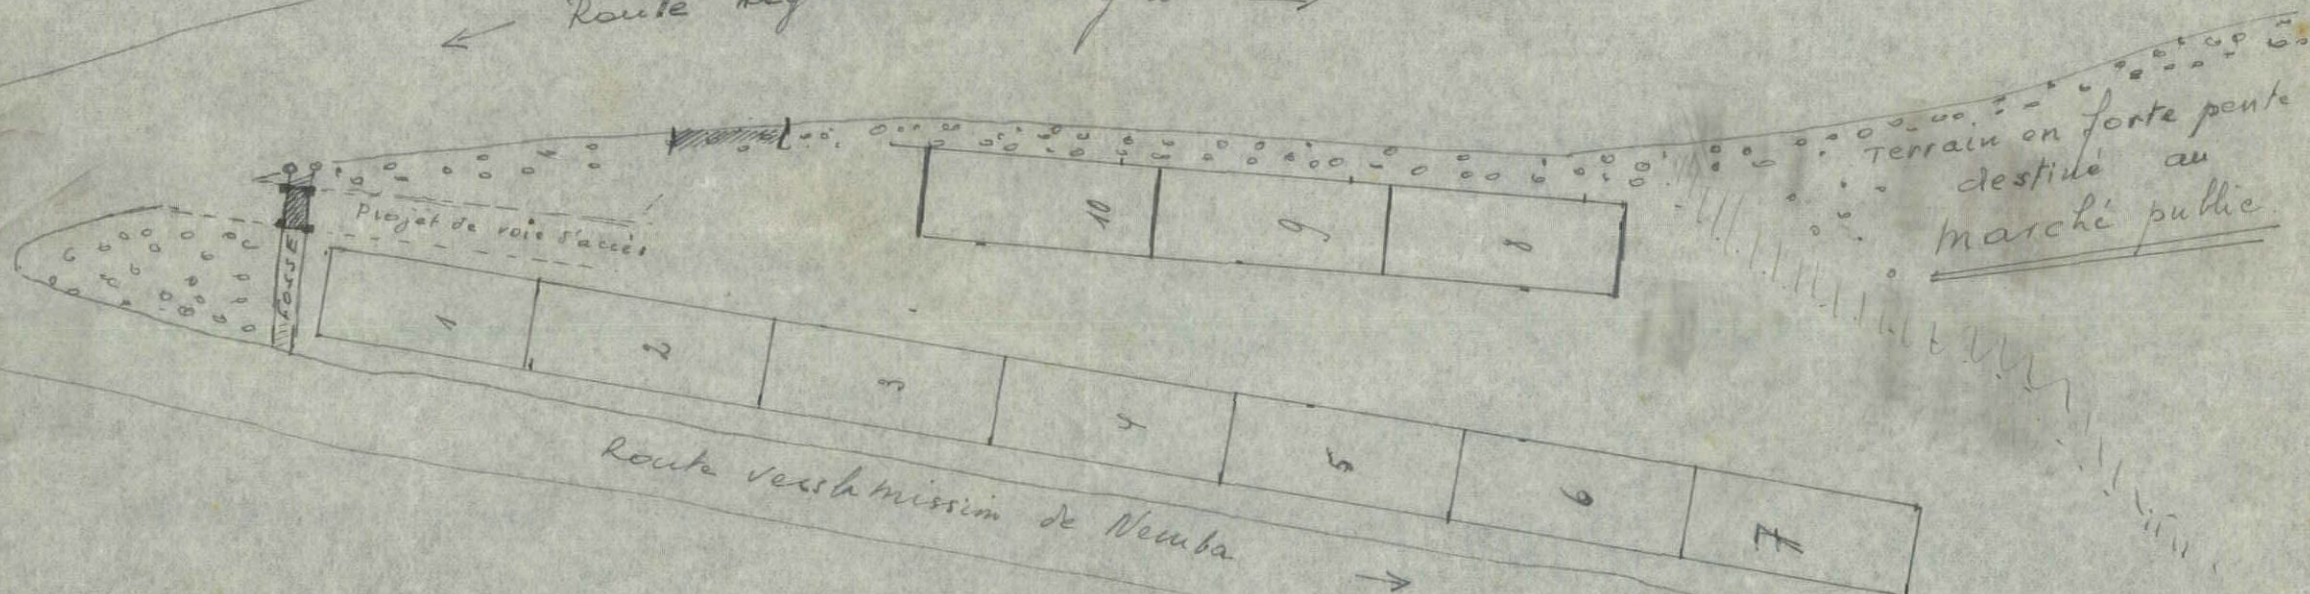


- DIMENSIONS DES PARCELLES -
15 x 6.

27/9/56

J.

CENTRE DE NEGOCÉ
DE GAKENGE

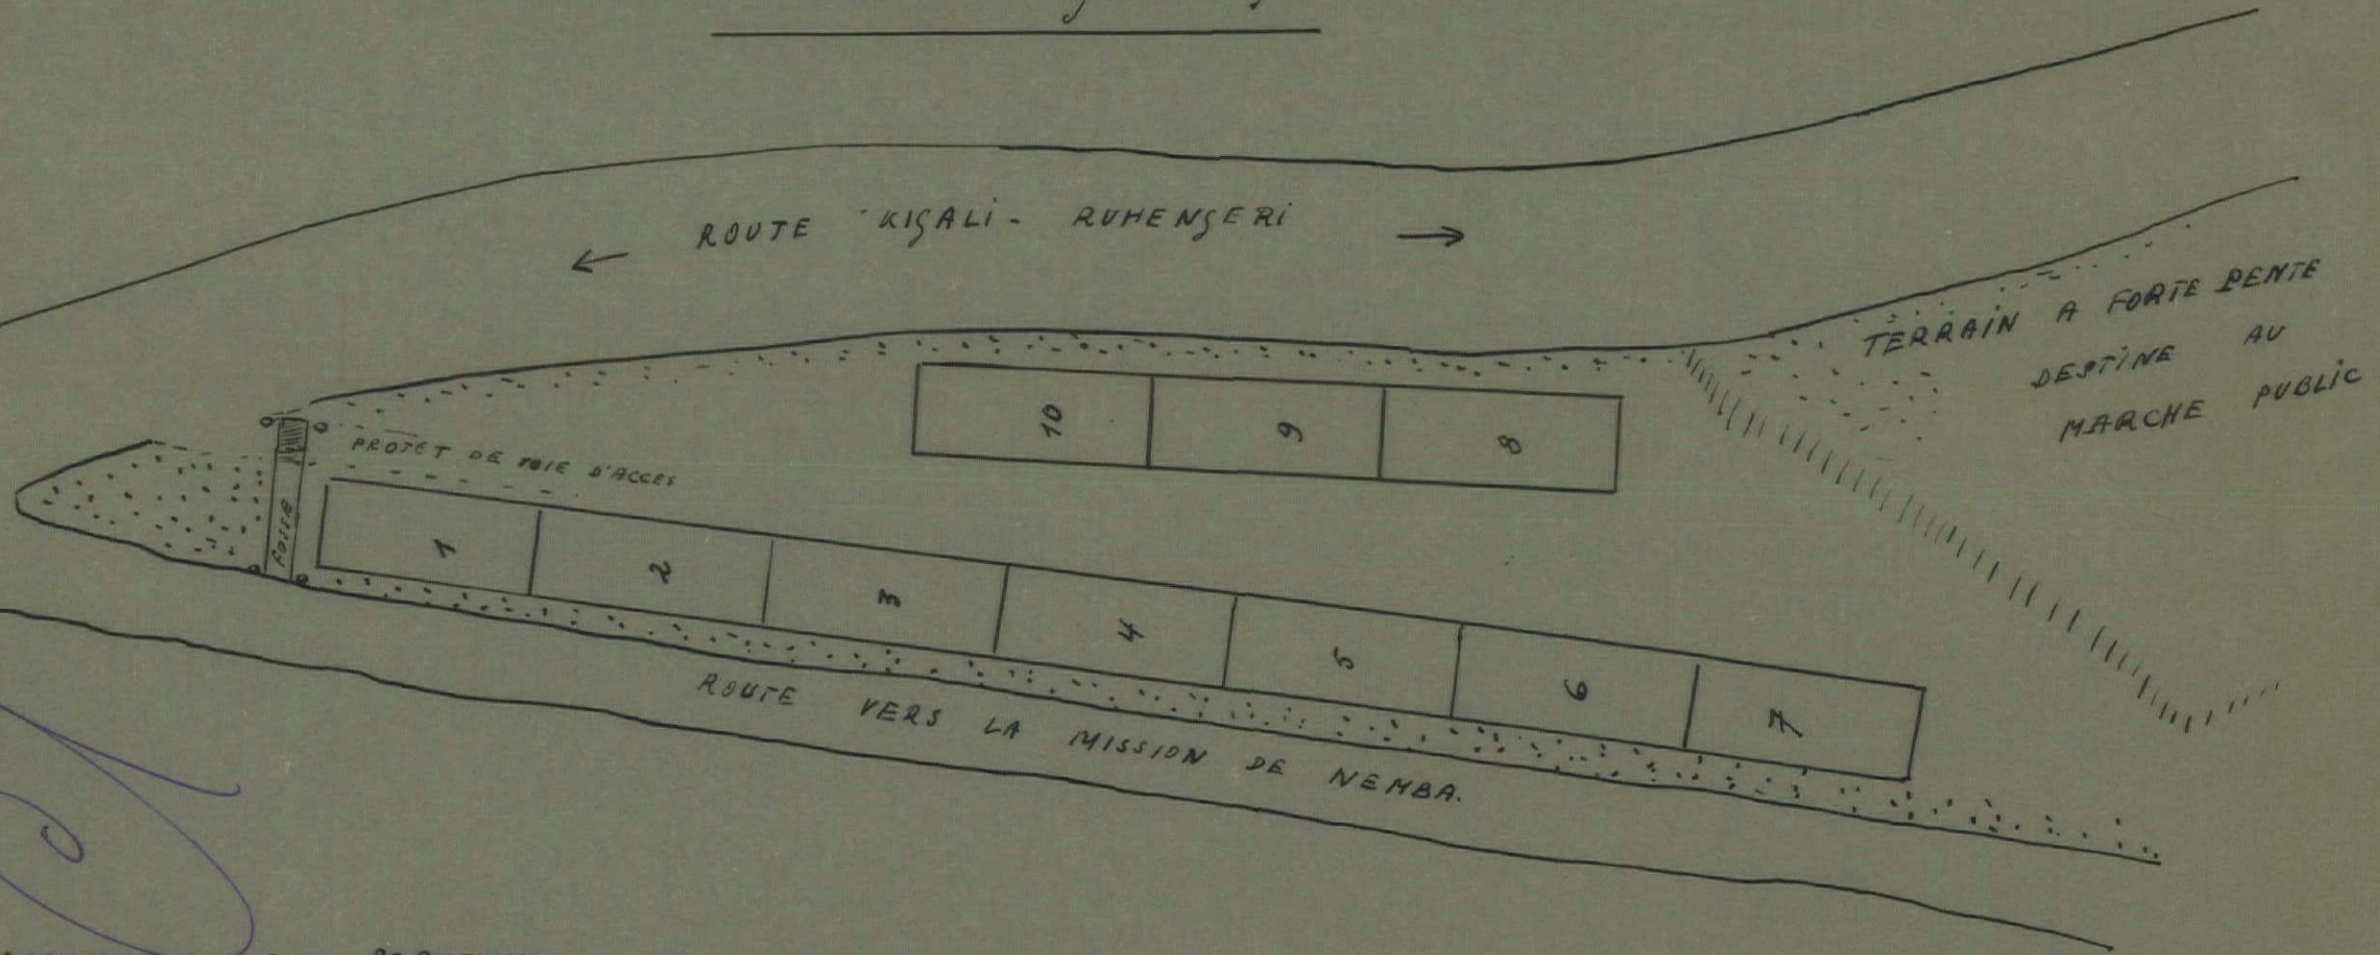

A.E.


DIMENSIONS DES PARCELLES

15m x 6m

27/7/52

[Signature]

CENTRE DE NEGOCE
DE GAKENGE

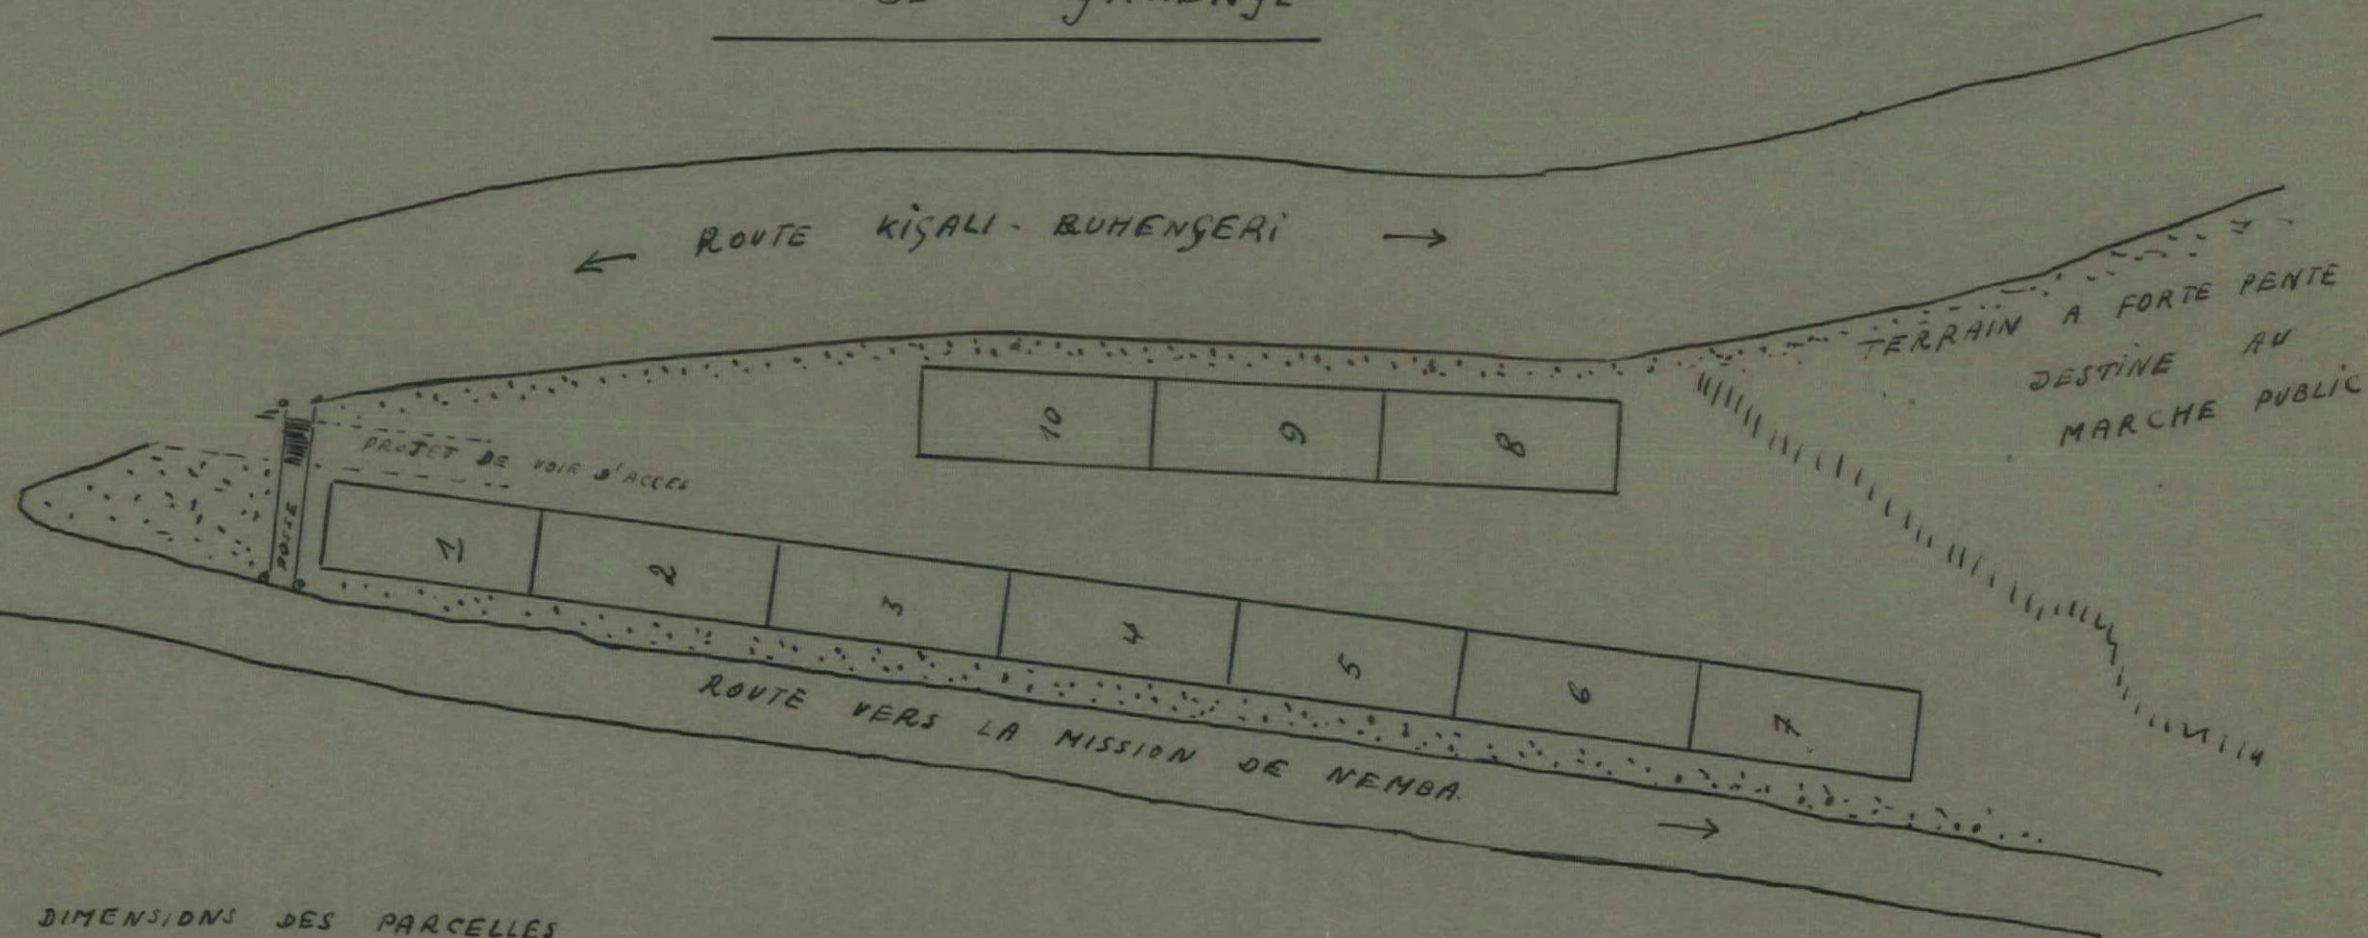


DIMENSIONS DES PARCELLES
15m. x 6m.

27/9/52

[Signature]

CENTRE DE NEGOCE
DE GAKENGE

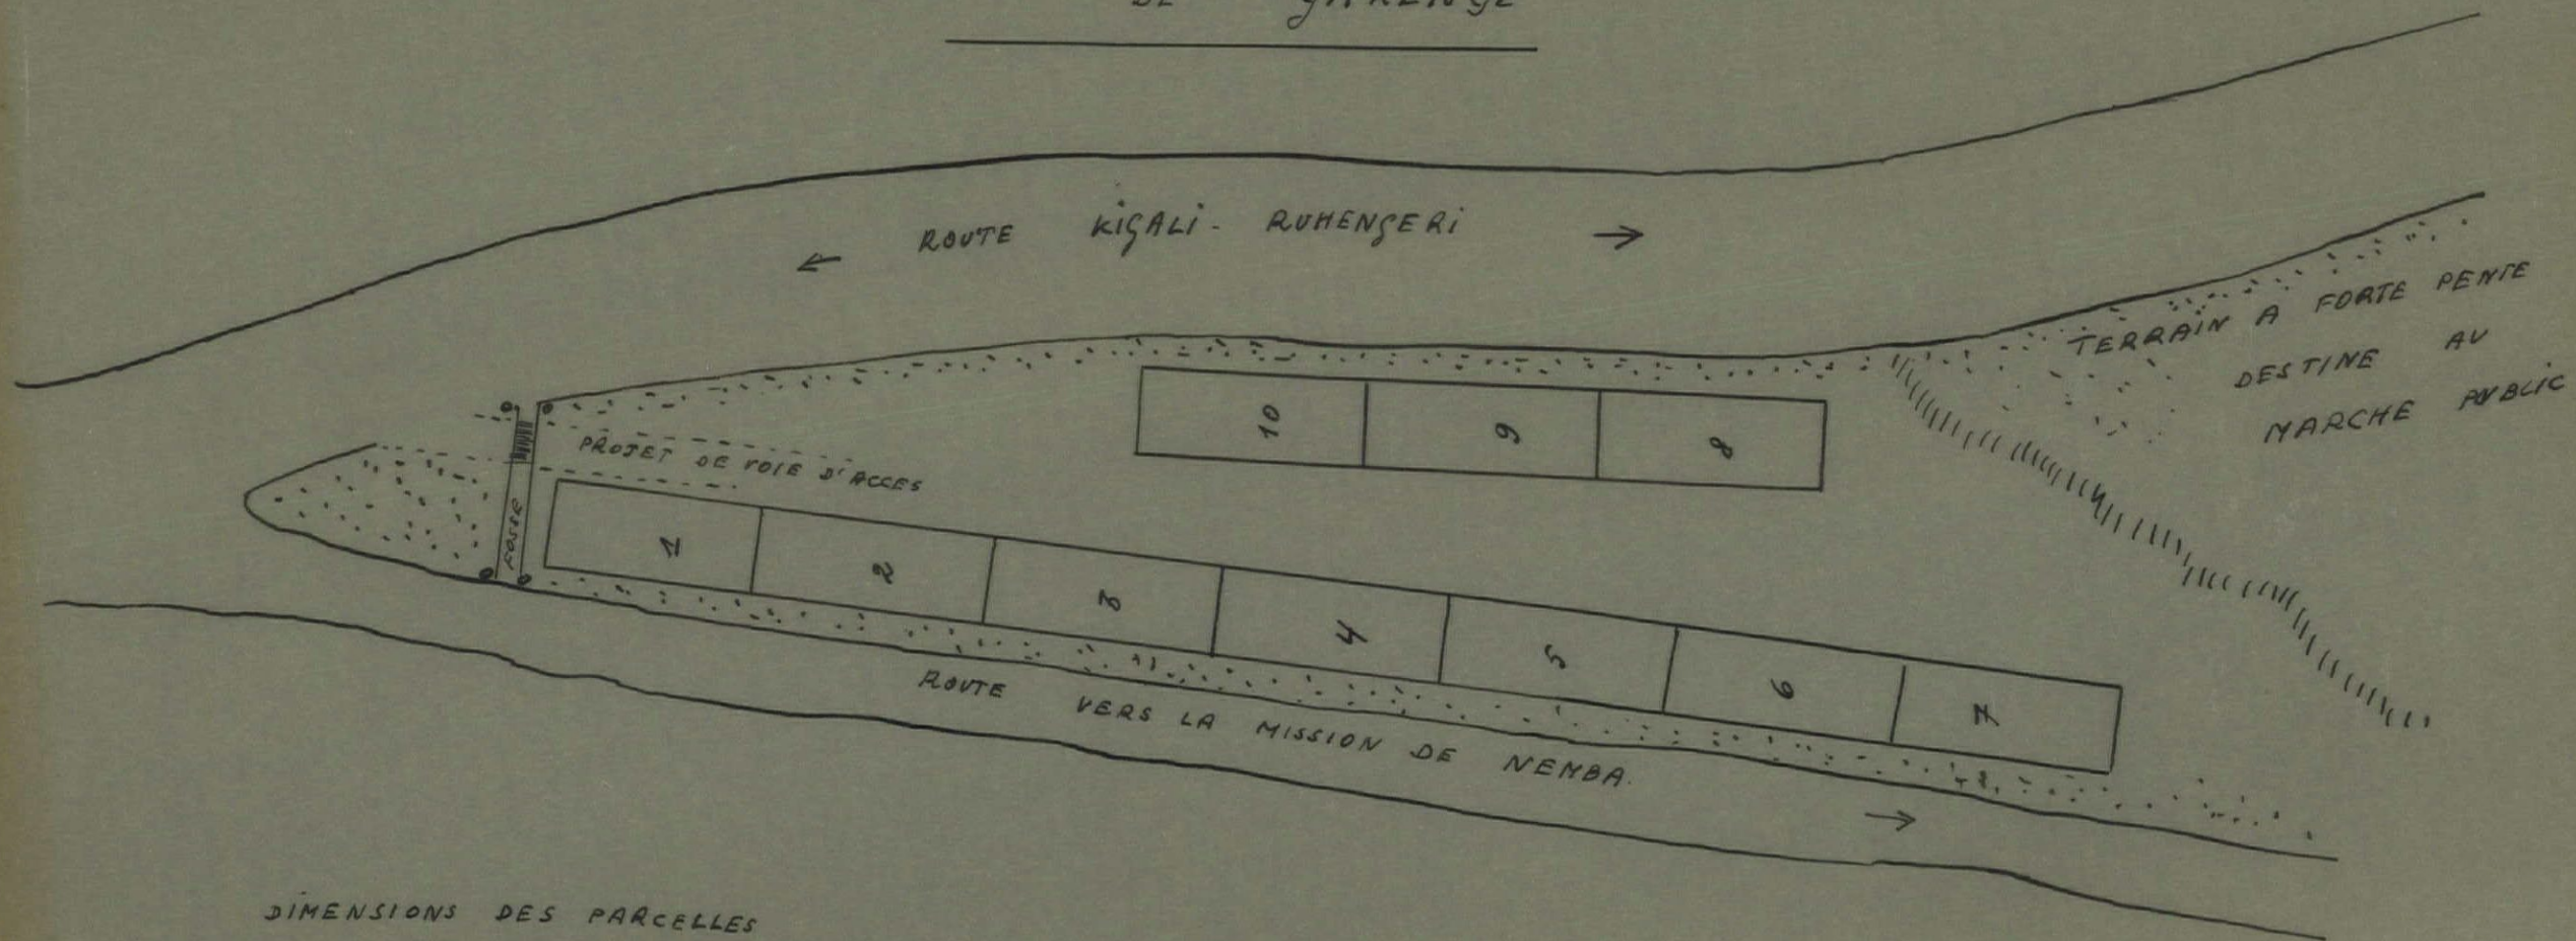


DIMENSIONS DES PARCELLES
15 m x 6 m.

27/9/56

[Signature]

CENTRE DE NEGOCE
DE GAKENSE

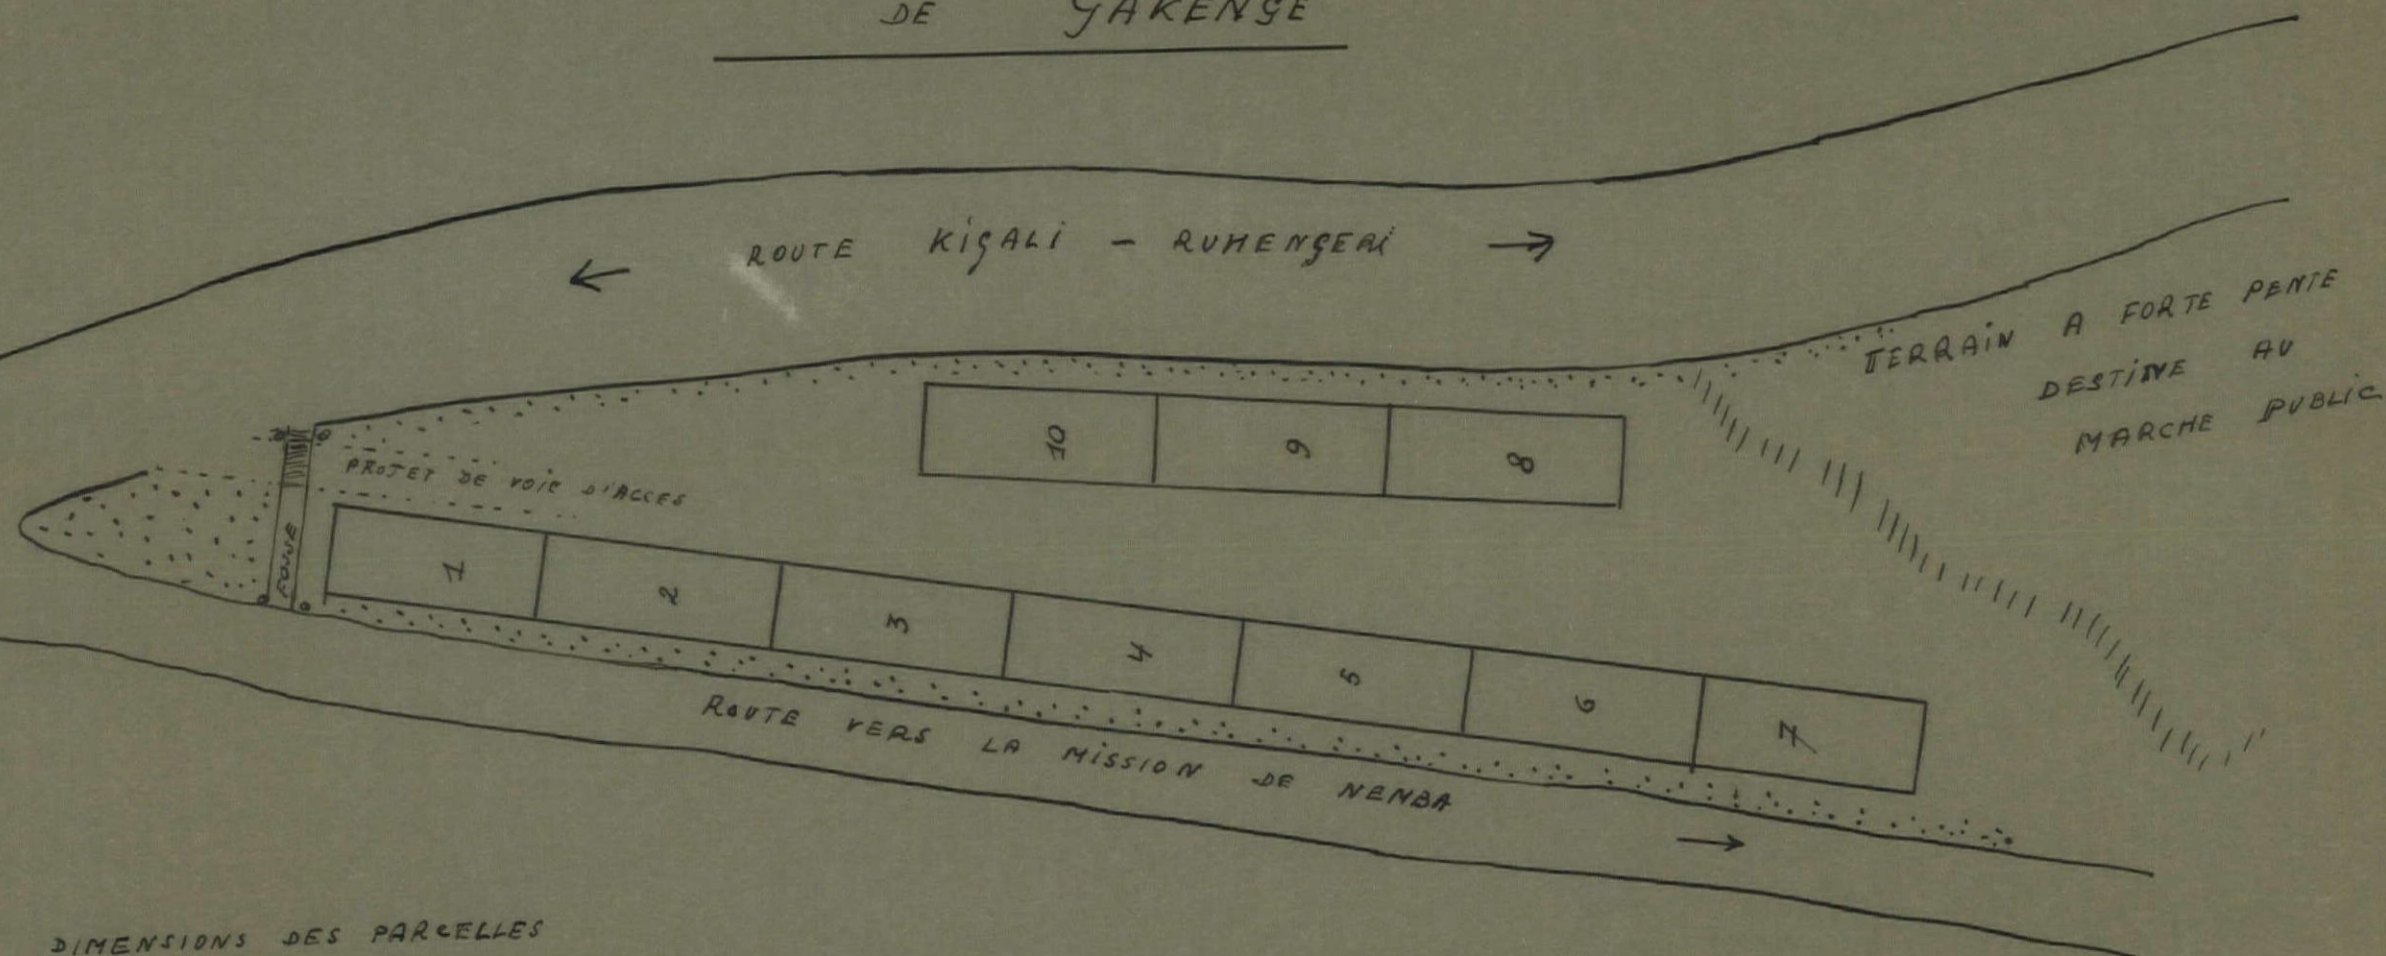

DIMENSIONS DES PARCELLES

15 m x 6 m.

27/9/52

fin